


X : Forankring m. BMF-hulbånd 25x2 mm, sømnet med 5 stk kamsøm 40/40 og indstøbt i fundament. (kun hvert andet spær).

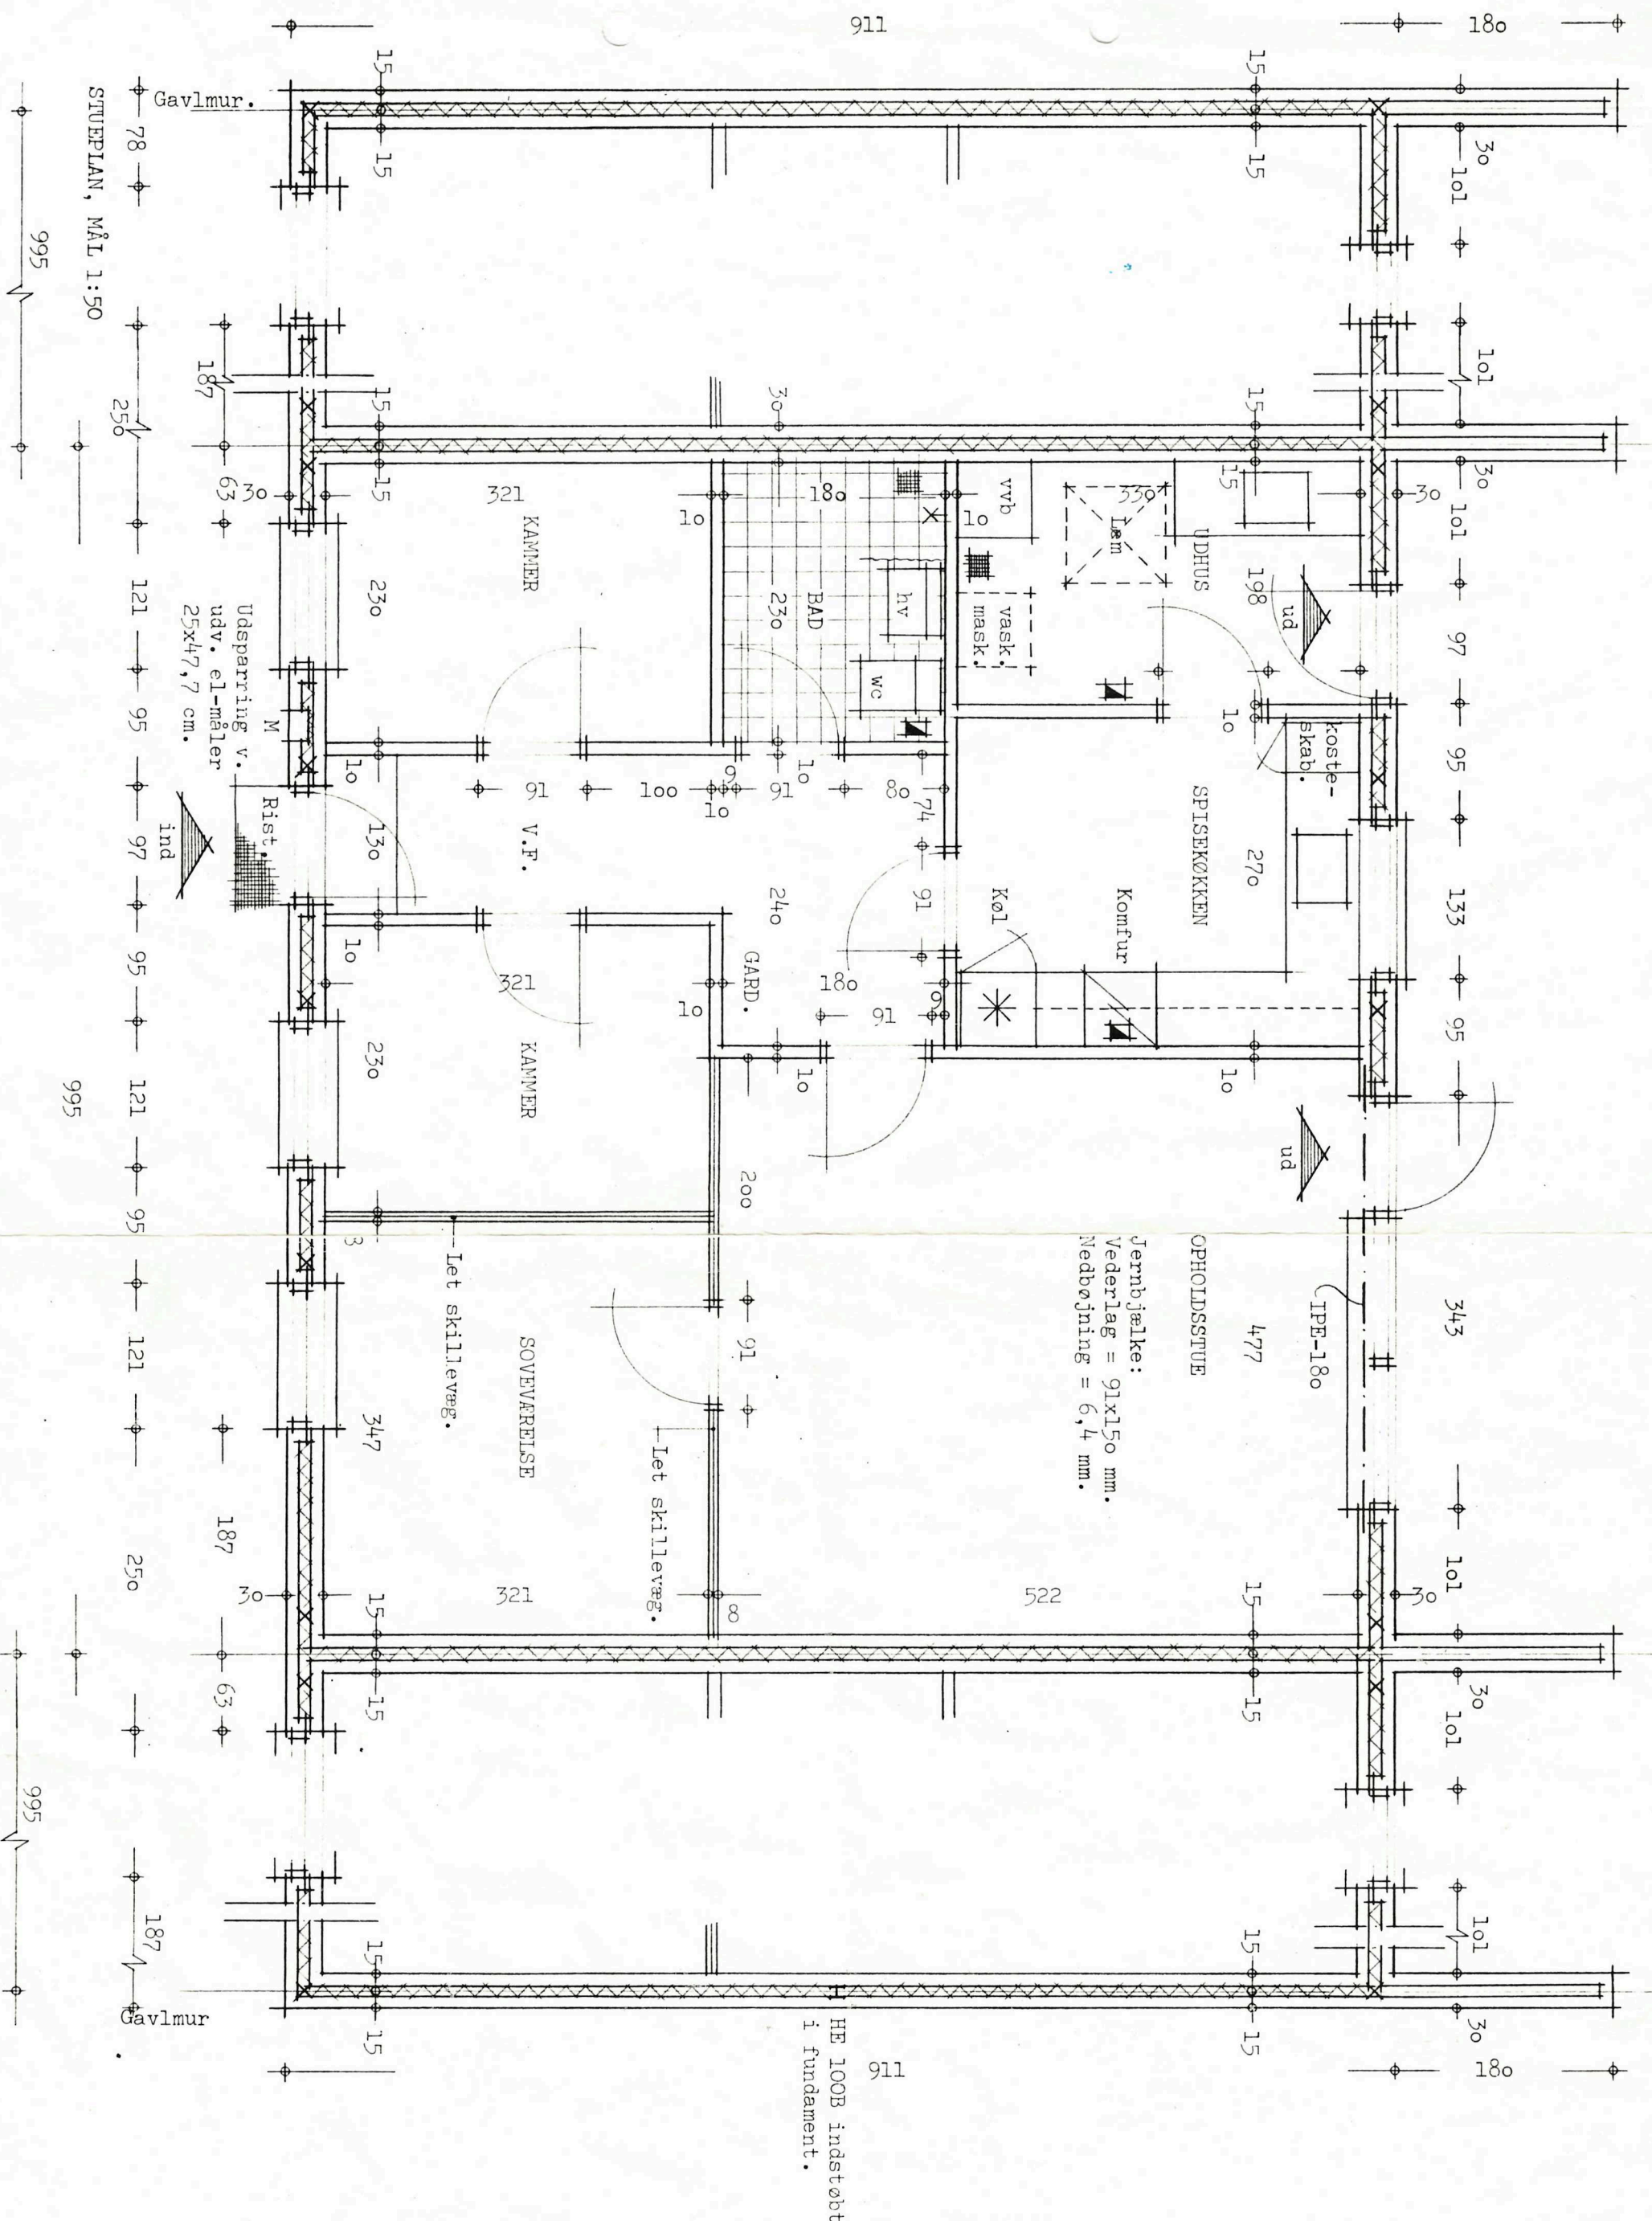

Jernbæjle:
Vederlag = 91x150 mm.
Nedbejning = 6,4 mm.

911
HE 100B indstøbt
i fundament.

SAG.NR. : **8321** Forr. N.K. Jensen, Baggersgade 9, 5800 Nyborg. Tlf. 09. 31 23 33.
 BYGHERRE: Andelsboligforeningen "Kolt".
 BYGGESAG: 15 private andelsboliger på Pilegårdsvej, 8260 Kolt.
 MATR.NR. : 1 bæ m.fl. Kolt by og sogn.
 EMNE : Plan af type B.
 DATO : 18. Oktober 1983.
 POUL E. KRISTENSEN . ARKITEKTFIRMA A.P.S. . ØRBÆKVEJ 13 . 5 . FERRITSLEV
 MÅL 1:50
 TEGN. NR. **2.22**
 TEGN. AF
 TELF. (09) 98 10 89

REVIDERET: 19.12.1983.