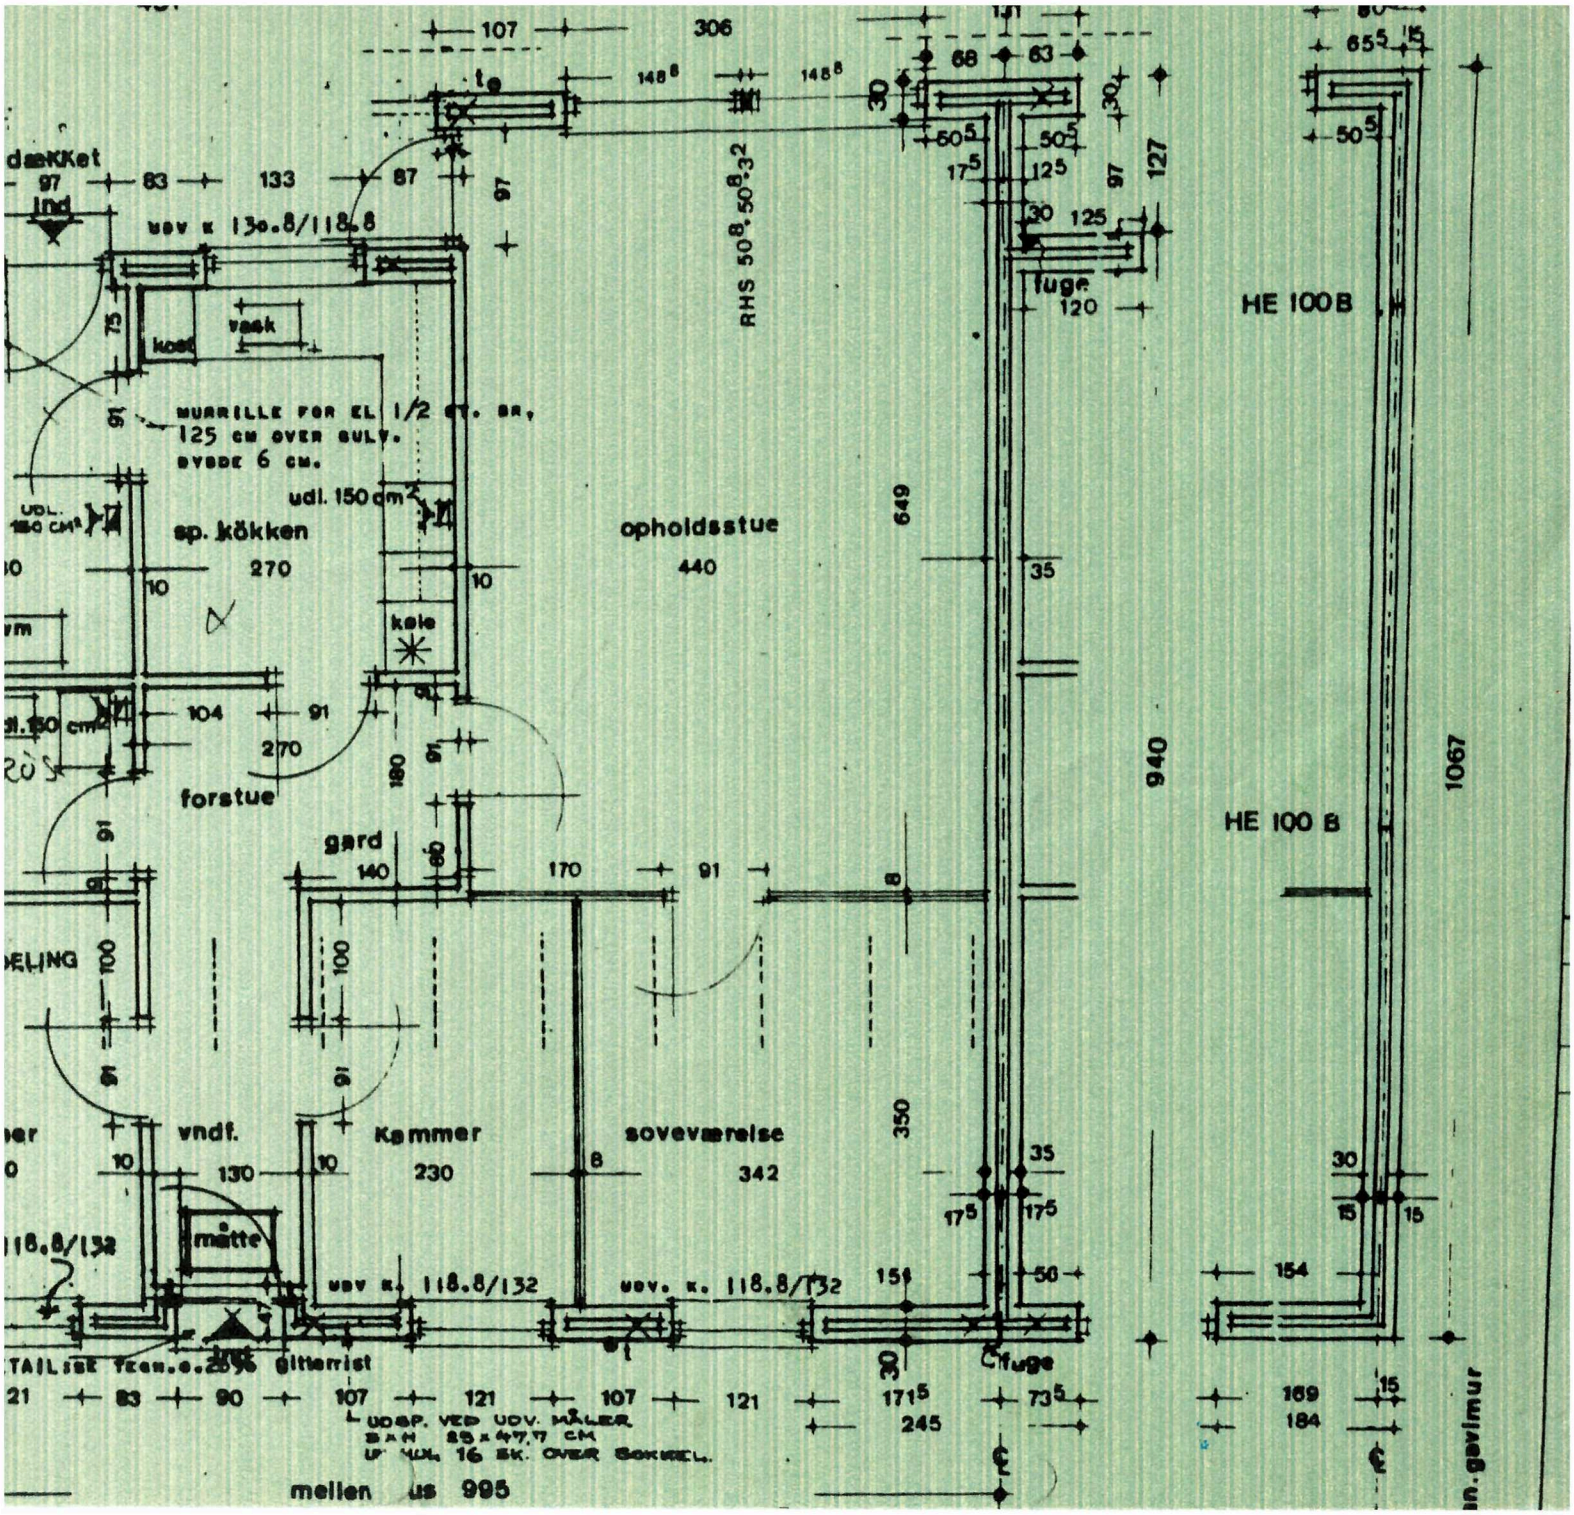
dækket
ind
usv k 130.8/118.8
MURRILLE FOR EL 1/2 ST. BR.
125 CM OVER GULV.
BYDDE 6 CM.
udl. 150 cm²
sp. køkken
opholdsstue
440
forstue
gard
vndf.
Kammer
soveværelse
342
230
130
måtte
usv k. 118.8/132
usv. k. 118.8/132
fuge
HE 100 B
HE 100 B
RHS 50.8.50.3.2
940
1067
649
350
mellem us 995